


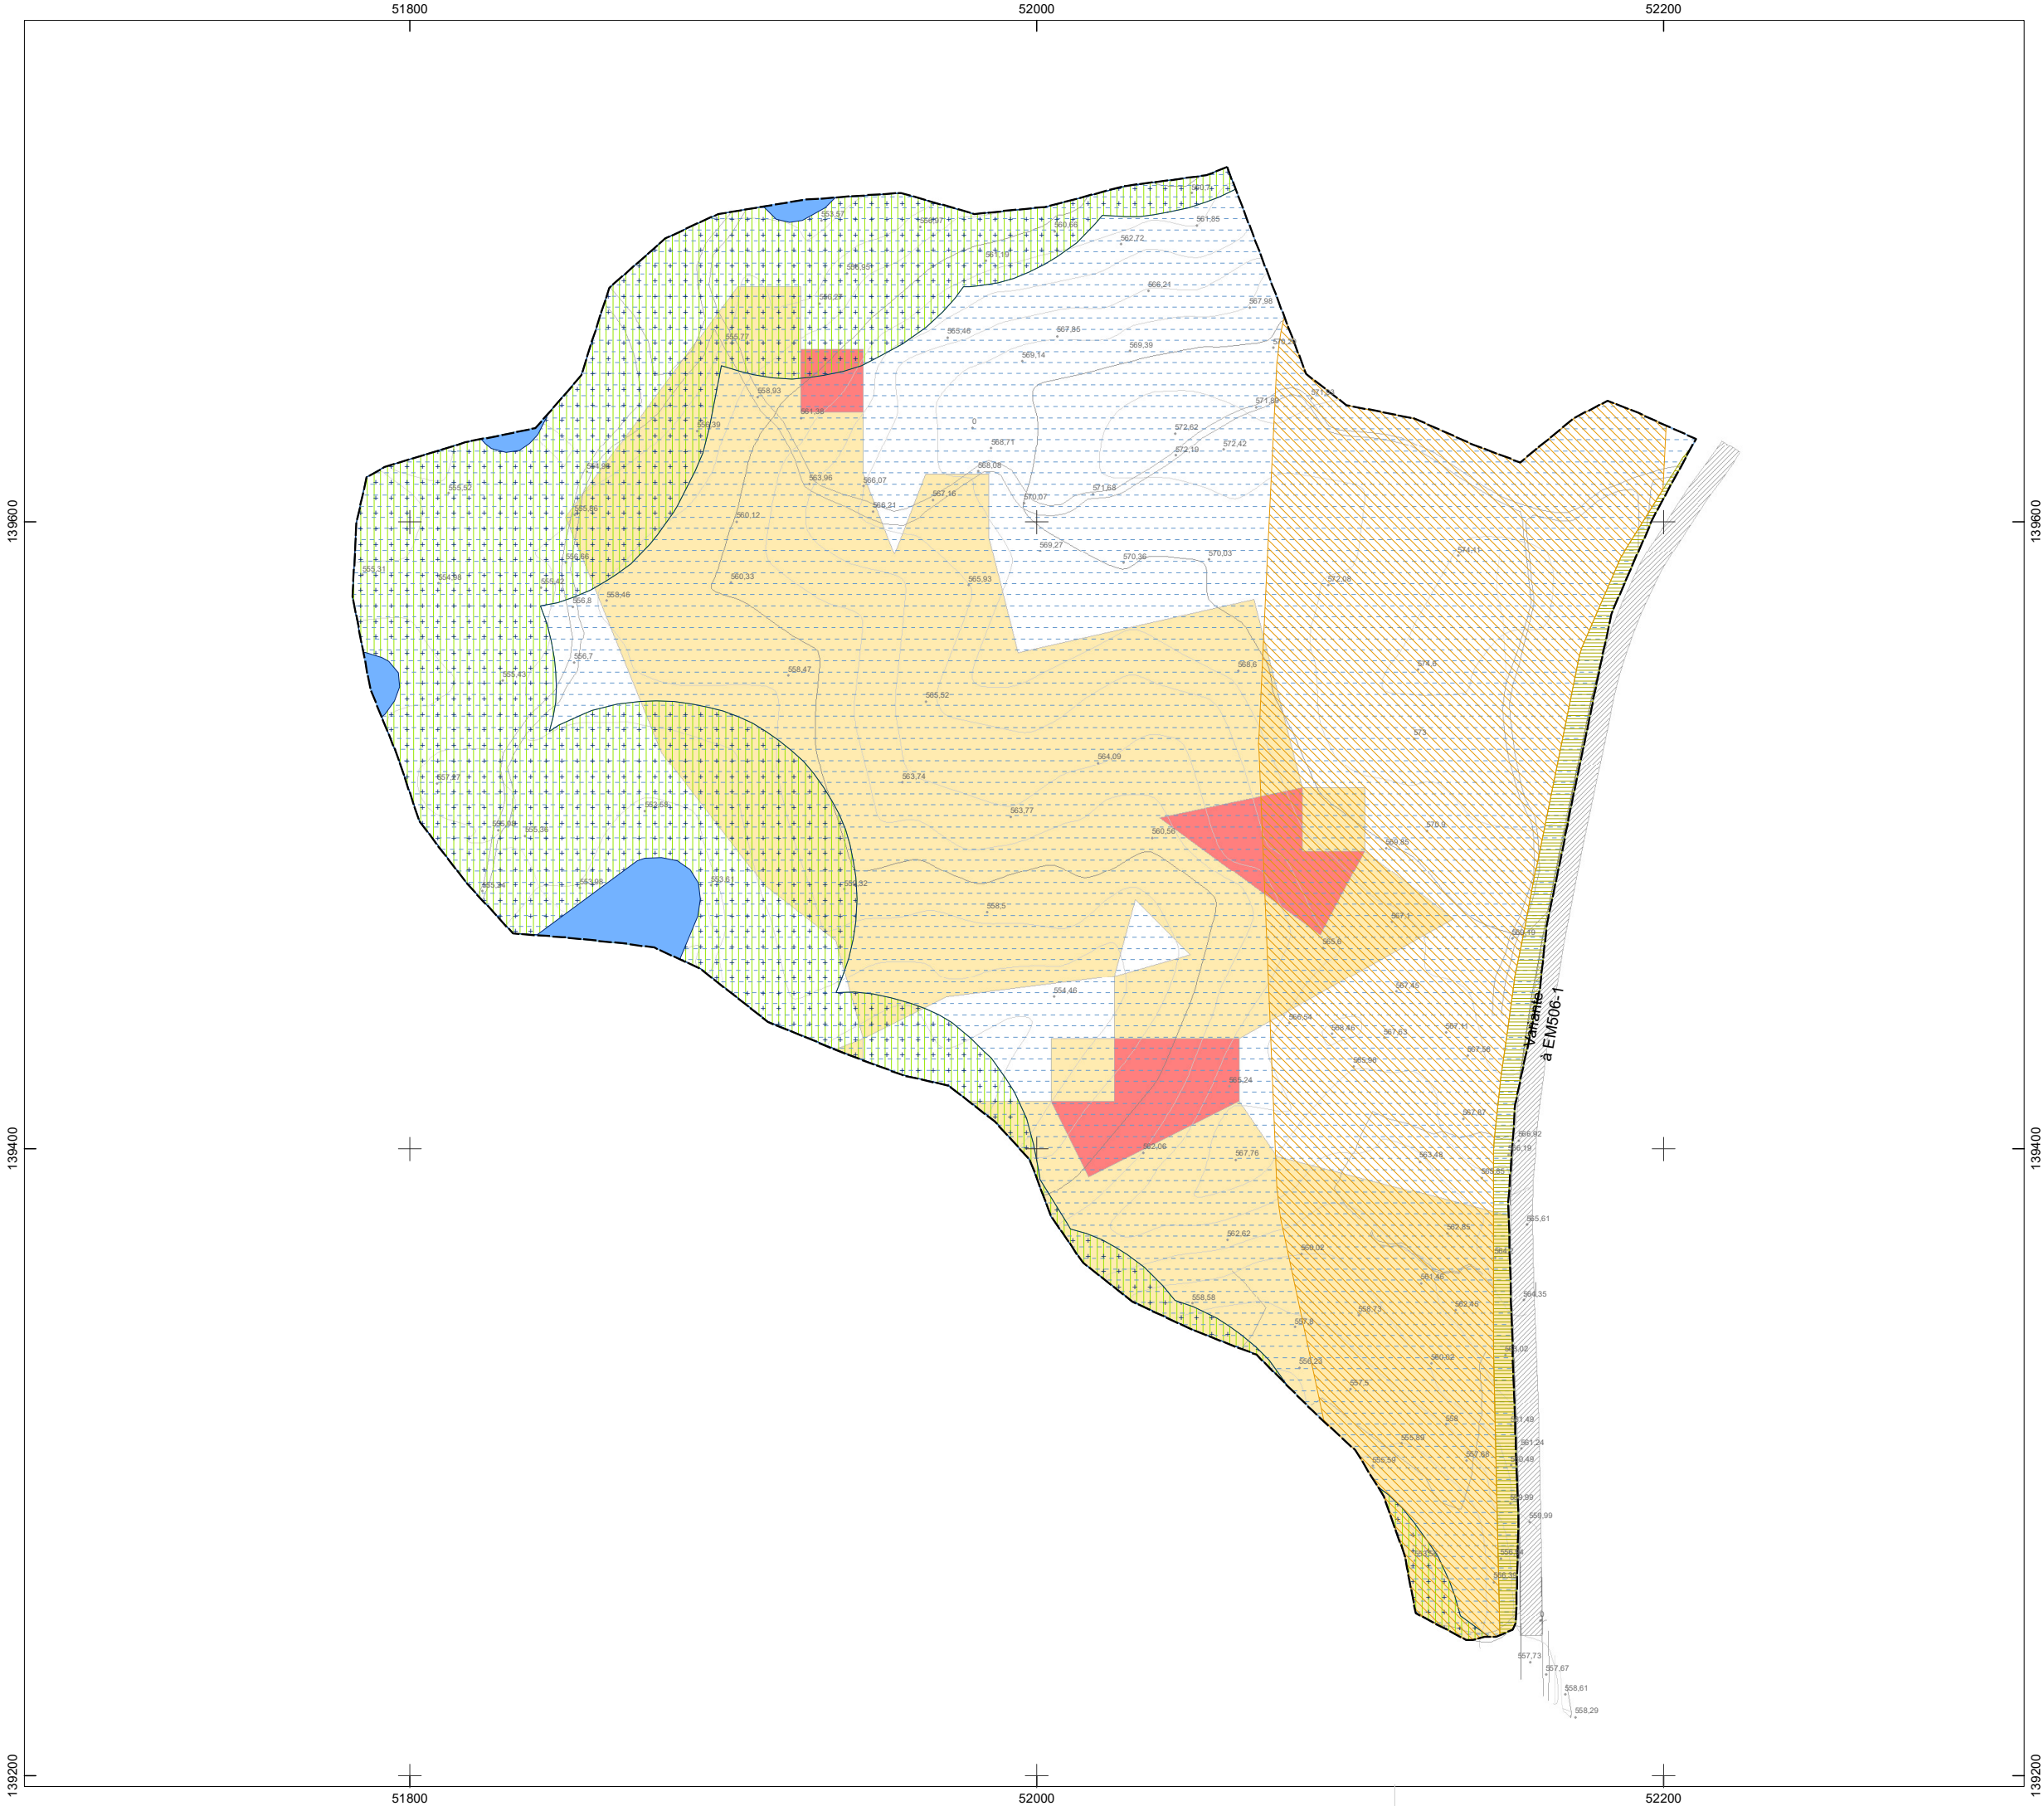

LEGENDA

DELIMITAÇÕES

LIMITE DO PIER

RECURSOS NATURAIS

ALBUFEIRAS DE ÁGUAS PÚBLICAS

ALBUFEIRA DO VILAR

ZONA RESERVADA (50m)

ZONA TERRESTRE DE PROTEÇÃO (500m)

RECURSOS ECOLÓGICOS

RESERVA ECOLÓGICA NACIONAL

ÁREAS DE REN

INFRAESTRUTURAS

REDE MUNICIPAL

ESTRADAS MUNICIPAIS

PROTEÇÃO CONTRA INCÊNDIOS RURAIS

PERIGOSIDADE

ALTA

MUITO ALTA

FAIXAS DE GESTÃO DE COMBUSTÍVEL

REDE PRIMÁRIA

REDE SECUNDÁRIA

CÂMARA MUNICIPAL DE SERNANCELHE

PIER DA ÁREA A NORTE DO AGLOMERADO DE VILA DA PONTE

Fase: PROPOSTA

PLANTA Nº 1

Desenho: PLANTA DE CONDICIONANTES

REFERÊNCIA: PLPO.01.01

Data: janeiro 2022

Edição: Nuno Pereira

Escala: 1/2000

Verificação: Carlos Saraiva

Imagem posicional central de cada gráfico: 0,33 metros

Cartografia Base - Informação

Entidade Proprietária: CÂMARA MUNICIPAL DE SERNANCELHE

Entidade Produtora: SOCARTO

Escala: 1/2000

Data de produção: 09/03/2018 | Conclusão dos trabalhos de campo: 10/03/2018

Homologação: Processo n.º 498 - 21/12/2018

Sistema de Referência e Datum: PT-TM06/ETRS89 | Datum Altimétrico Marítimo de Cascais

Projeção cartográfica: Transversa de Mercator

Elipsóide de referência: GRS80

Estudo Posicional e Temática: Estudo posicional planimétrico: Emq 40,30 m

Estudo posicional altimétrico: Emq 40,40 m

Compleitude: percentagem admissível de erros de omissão e comissão inferior a 5%;

Classificação: percentagem admissível de erros de classificação inferior a 5%;