


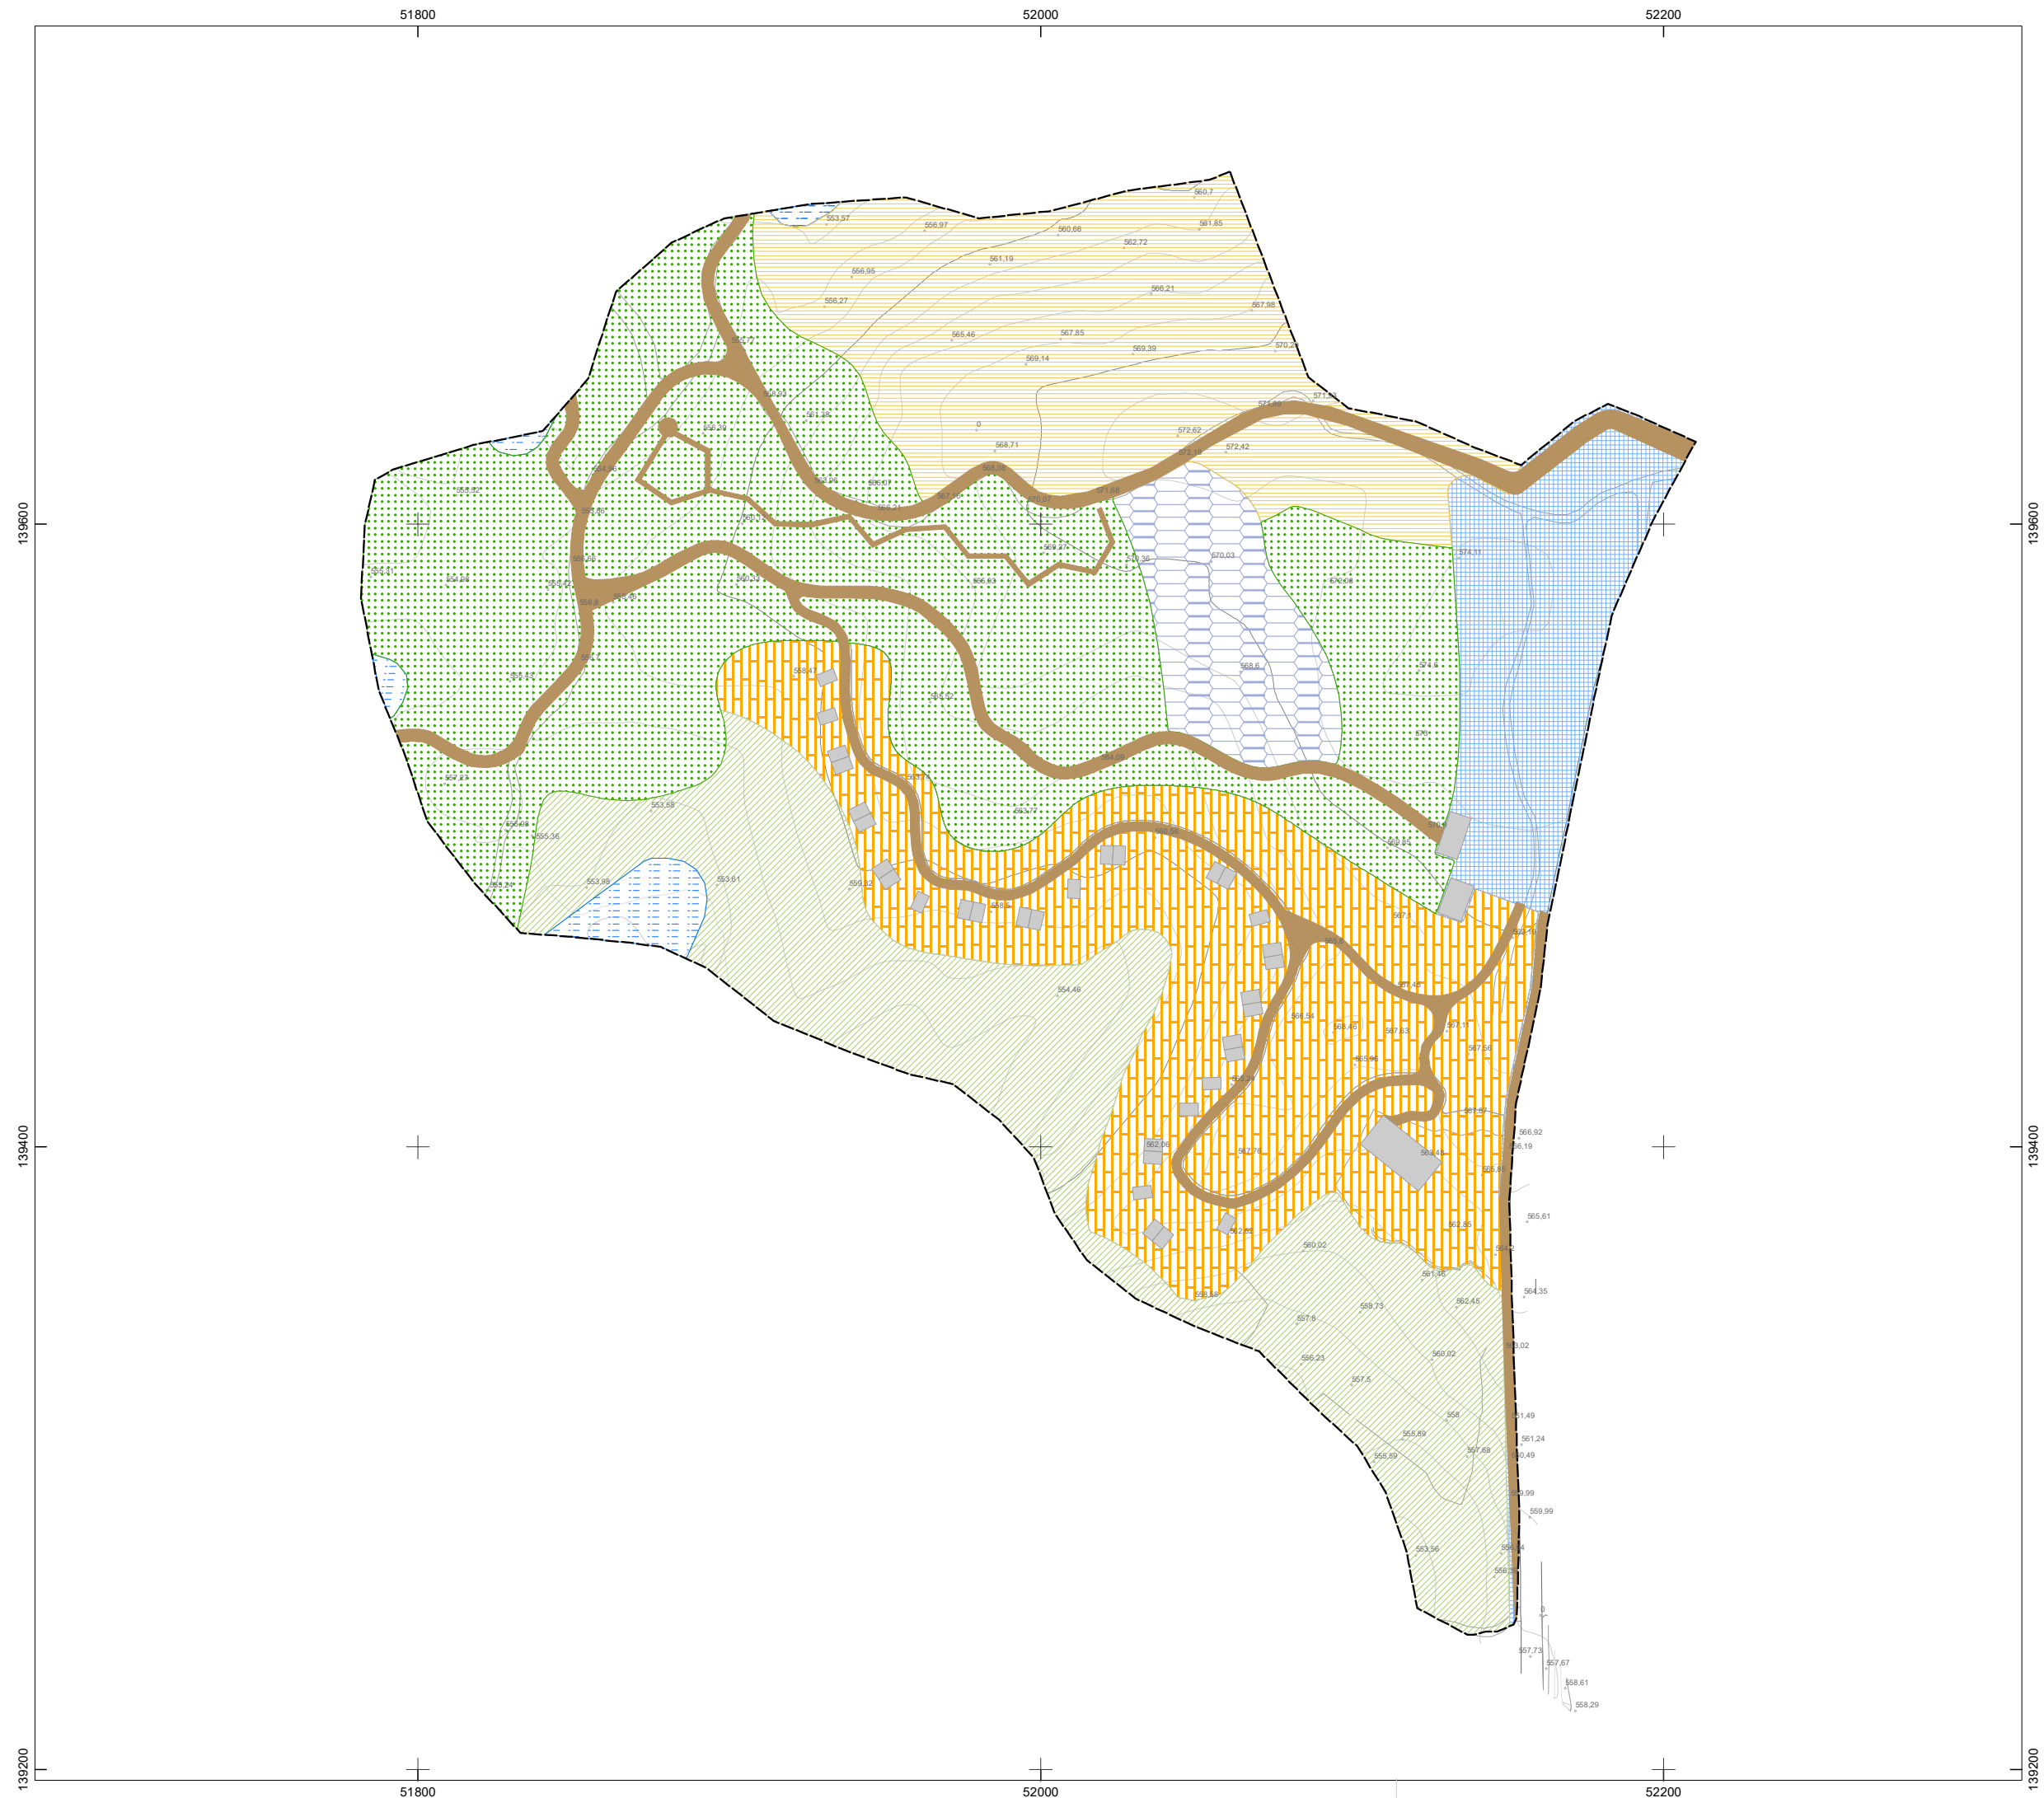

LEGENDA

DELIMITAÇÕES



LIMITE DO PIER

ESPAÇOS FLORESTAIS



BOSQUE AUTÓCTONE



OUTROS ESPAÇOS FLORESTAIS

ESPAÇOS NATURAIS



ALBUFEIRA



VALORIZAÇÃO PAISAGÍSTICA

ESPAÇOS DE EQUIPAMENTOS E INFRAESTRUTURAS DE APOIO



EQUIPAMENTOS LÚDICOS



ESTACIONAMENTO E INFRAESTRUTURAS DE APOIO



ESPAÇOS DE OCUPAÇÃO TURÍSTICA



ESPACOS CANAL/PERCURSOS PEDESTRES



EDIFICAÇÕES PROPOSTAS

 CÂMARA MUNICIPAL DE SERTÃOZINHO	
PIER DA ÁREA A NORTE DO AGLOMERADO DE VILA DA PONTE	
Fase: PROPOSTA	PLANTA Nº 2
Desenho: PLANO DE IMPLANTAÇÃO	
REFERÊNCIA: PL.PO.02.01	Data: abril 2022
Edição: Nuno Pereira	Escala: 1/2000
Verificação: Carlos Saravia	Precisão posicional absoluta de todo projeto: 0,33 metros
	
Cartografia Base - Informação	
Entidade Proprietária: CÂMARA MUNICIPAL DE SERTÃOZINHO Entidade Produtora: SOCARITO Escala: 1/2000 Data de produção: 09/03/2018 Conclusão dos trabalhos de campo: 10/03/2018 Hora: 08h - 12h Sistema de Referência e Datum: PT-TM06/ETRS89 Datum Altimétrico Maniçanga de Caxais Projeto cartográfico: Transmissão de Mercator Elipsóide de referência: GRISN Datum: 1974 Datum Posicional e Temático: Datum posicional planimétrico: Emq 40,30 m Datum posicional altimétrico: Emq 40,40 m Completude: por centagem admissível de erros de omissão e comissão inferior a 5%; Classificação: percentagem admissível de erros de classificação inferior a 5%.	