




CÂMARA MUNICIPAL DE SERNANCELHE
ÁREA DE REABILITAÇÃO URBANA (ARU) DO CARREGAL

Planta de delimitação da ARU de Carregal

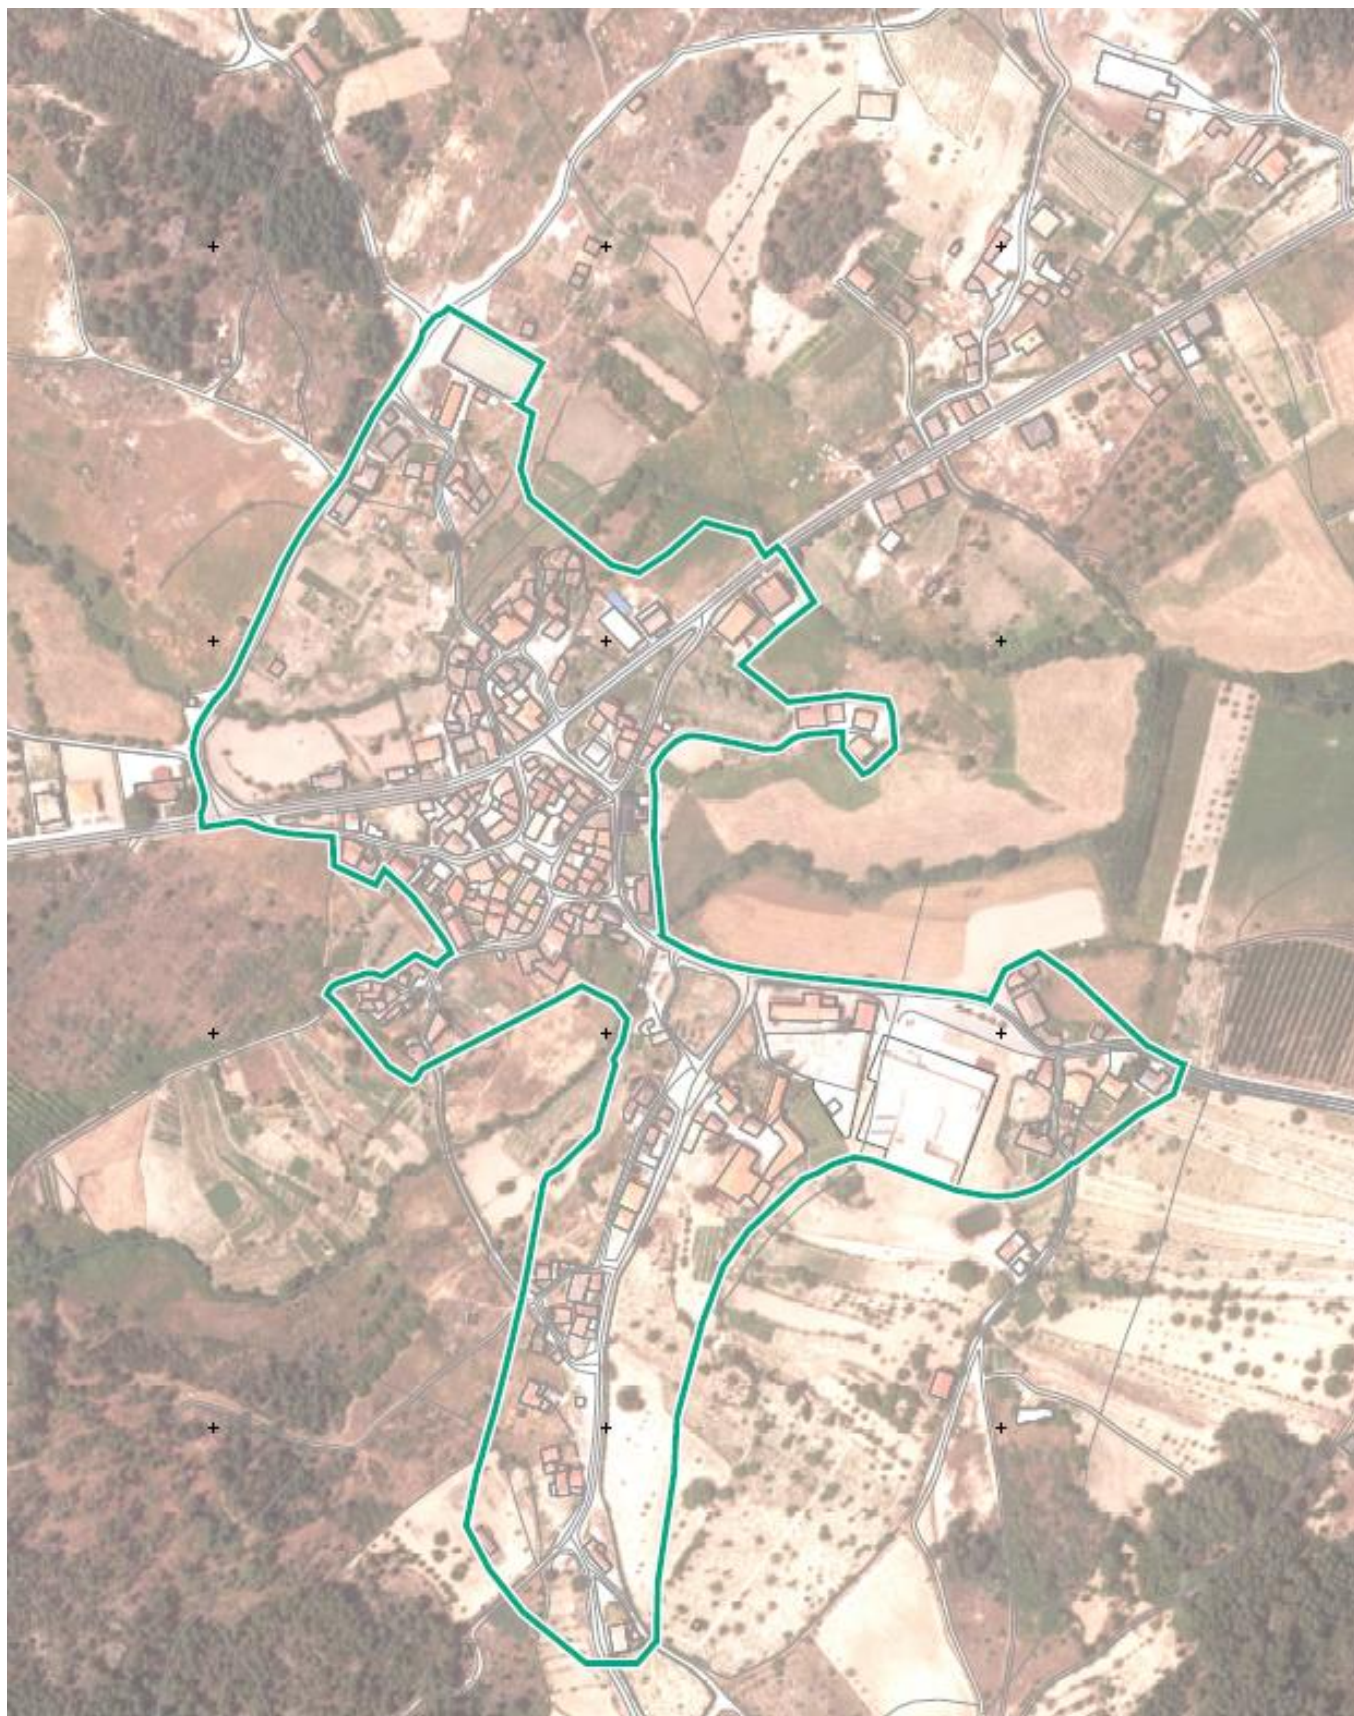

Legenda:

— Limite da Área de Reabilitação Urbana (ARU) de Carregal (11,27ha)

ESCALA 1:2 000

0 0,05 0,1 km



SISTEMA DE REFERÊNCIA: ETRS89/PT - TM06