




- Legenda:
- Limite da Área de Reabilitação Urbana (ARU) de Macieira (5,97ha)
- Ações propostas:
- Espaço Público
- 01 | Reformulação do Largo das Tílias
 - 04 | Valorização da rede de espaços públicos de proximidade
 - 06 | Valorização do Percurso Turístico “Entre a Serra e o Rio”
- Edificado
- 02 | Reabilitação e refuncionalização da antiga mercearia localizada no Largo das Tílias
 - 03 | Refuncionalização do edifício da antiga escola primária para apoio a atividades recreativas e culturais
 - 07 | Reabilitação do edifício de propriedade privada

CÂMARA MUNICIPAL DE SERNANCELHE

ÁREA DE REABILITAÇÃO URBANA (ARU) DE MACIEIRA
Localização das ações

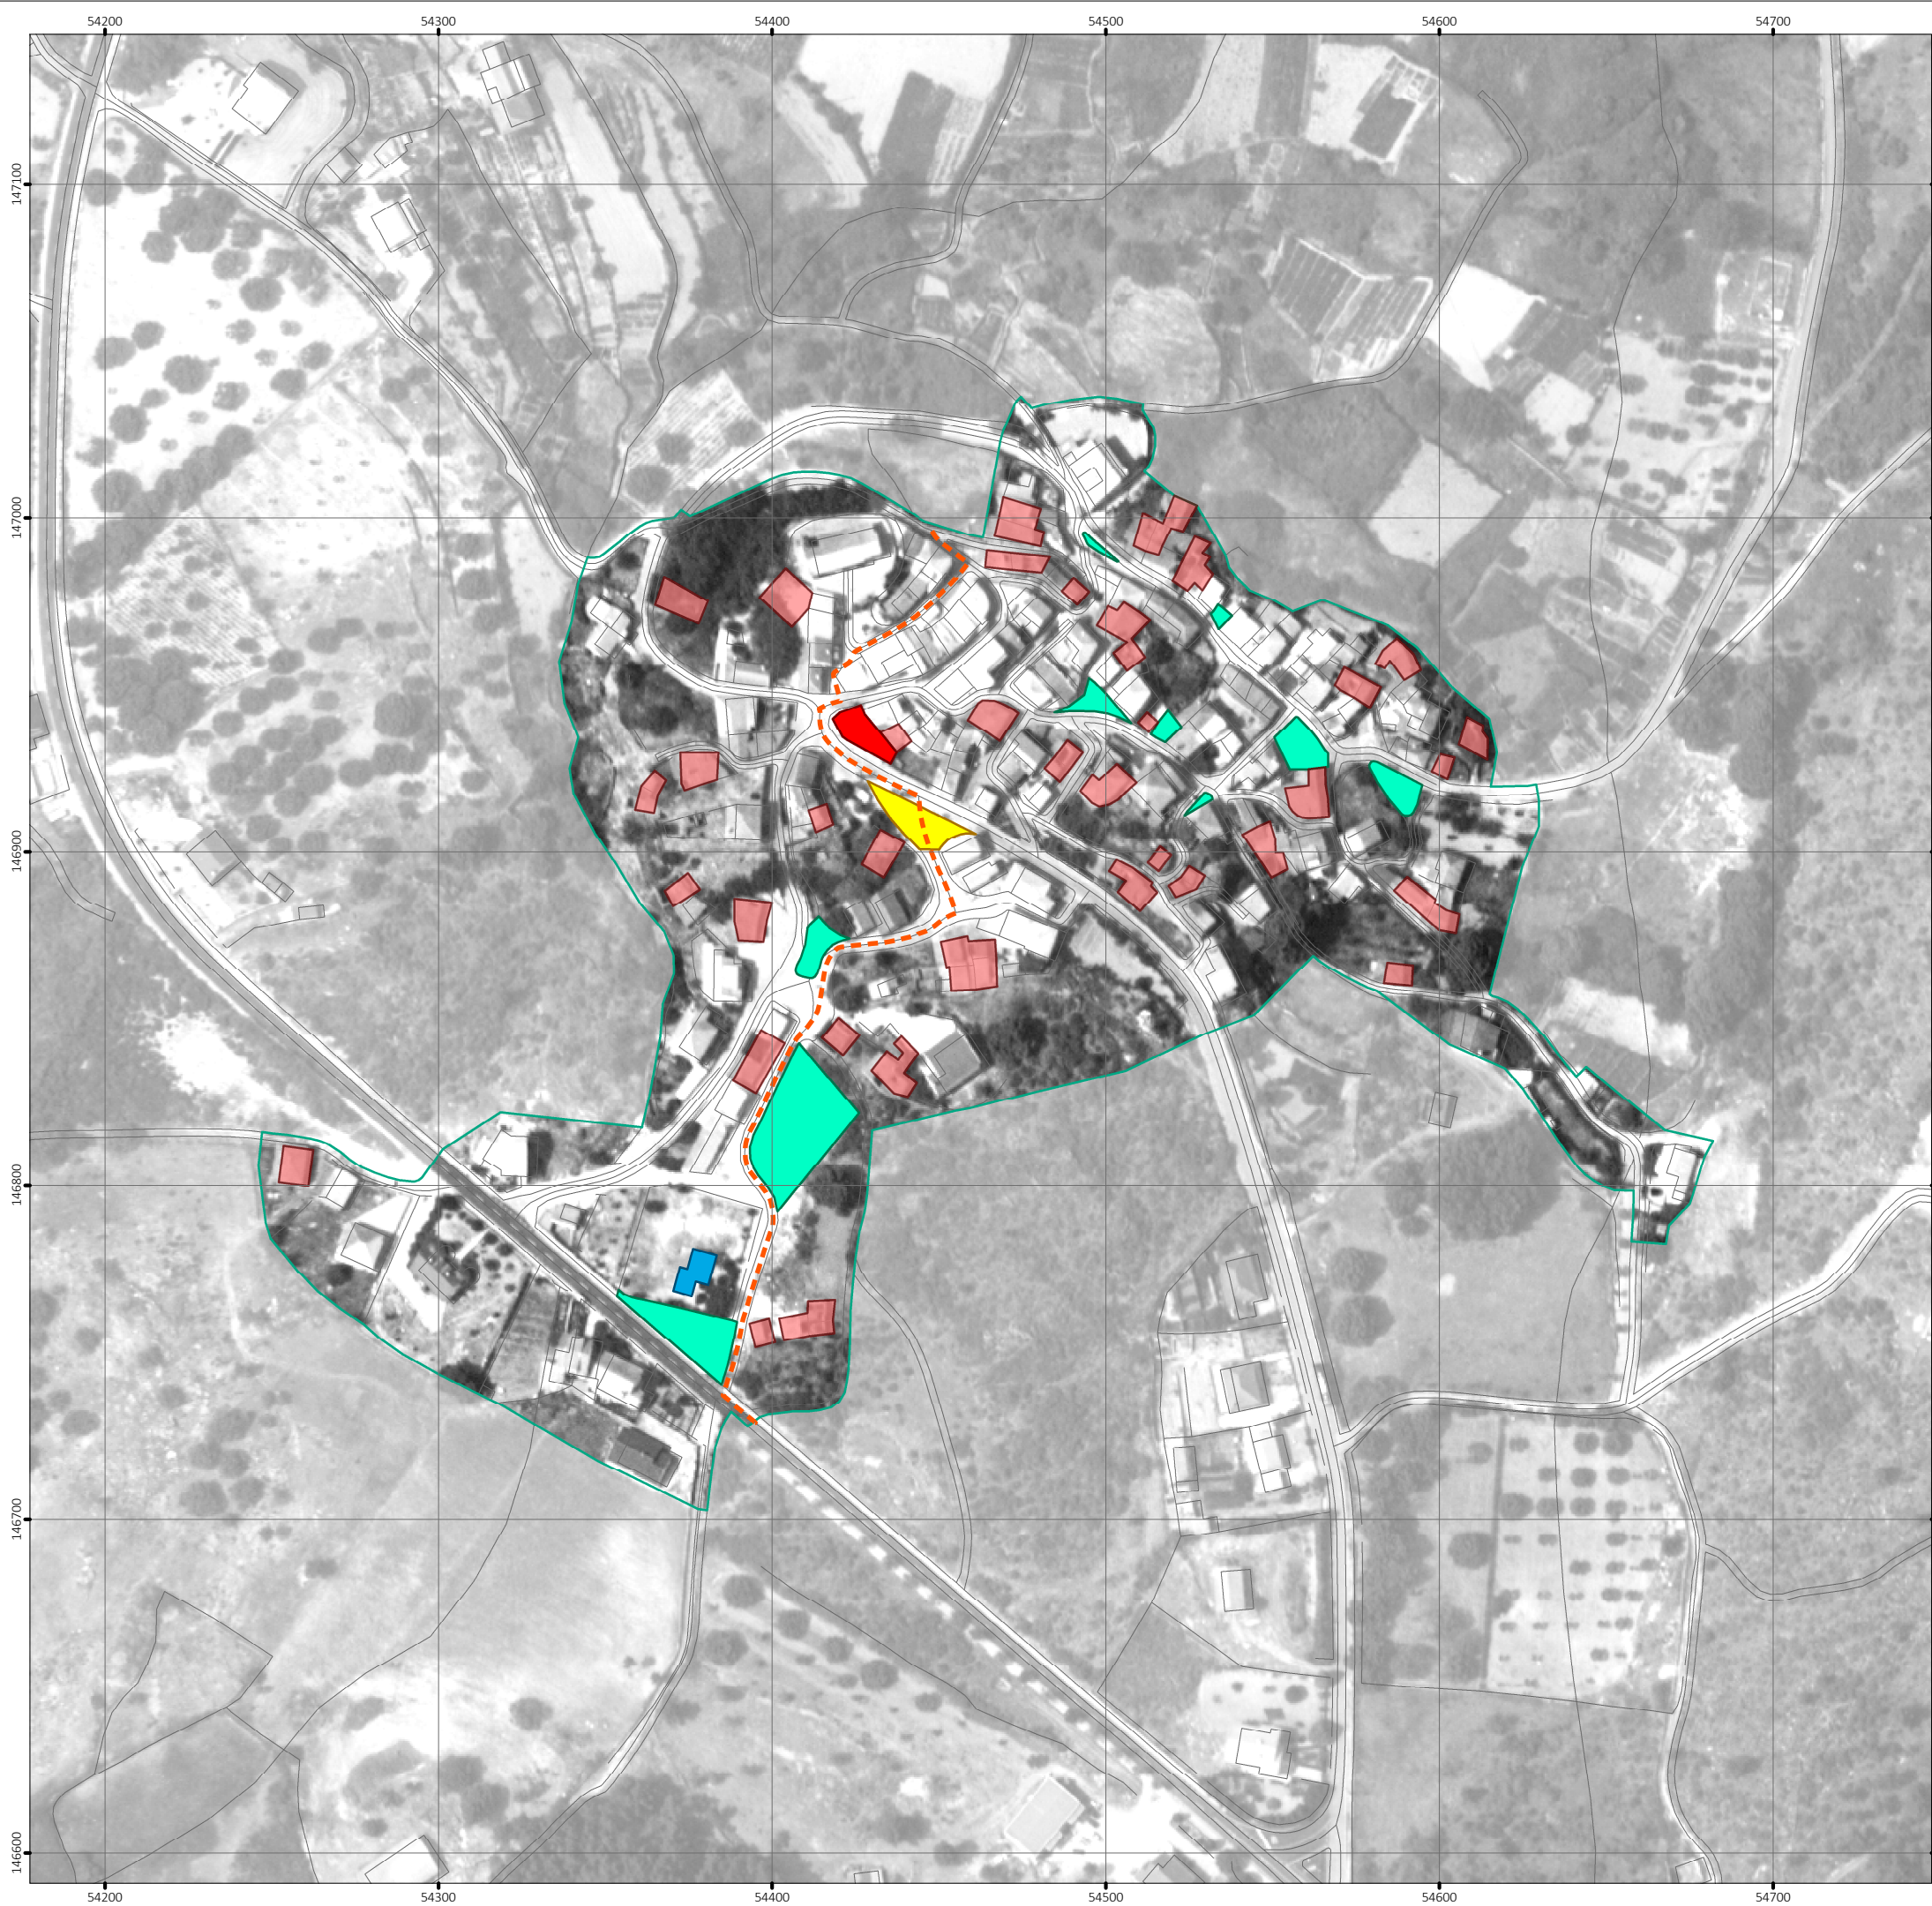

Escala | 1:2.000
Sistema de referência | ETRS89/PT - TM06

