


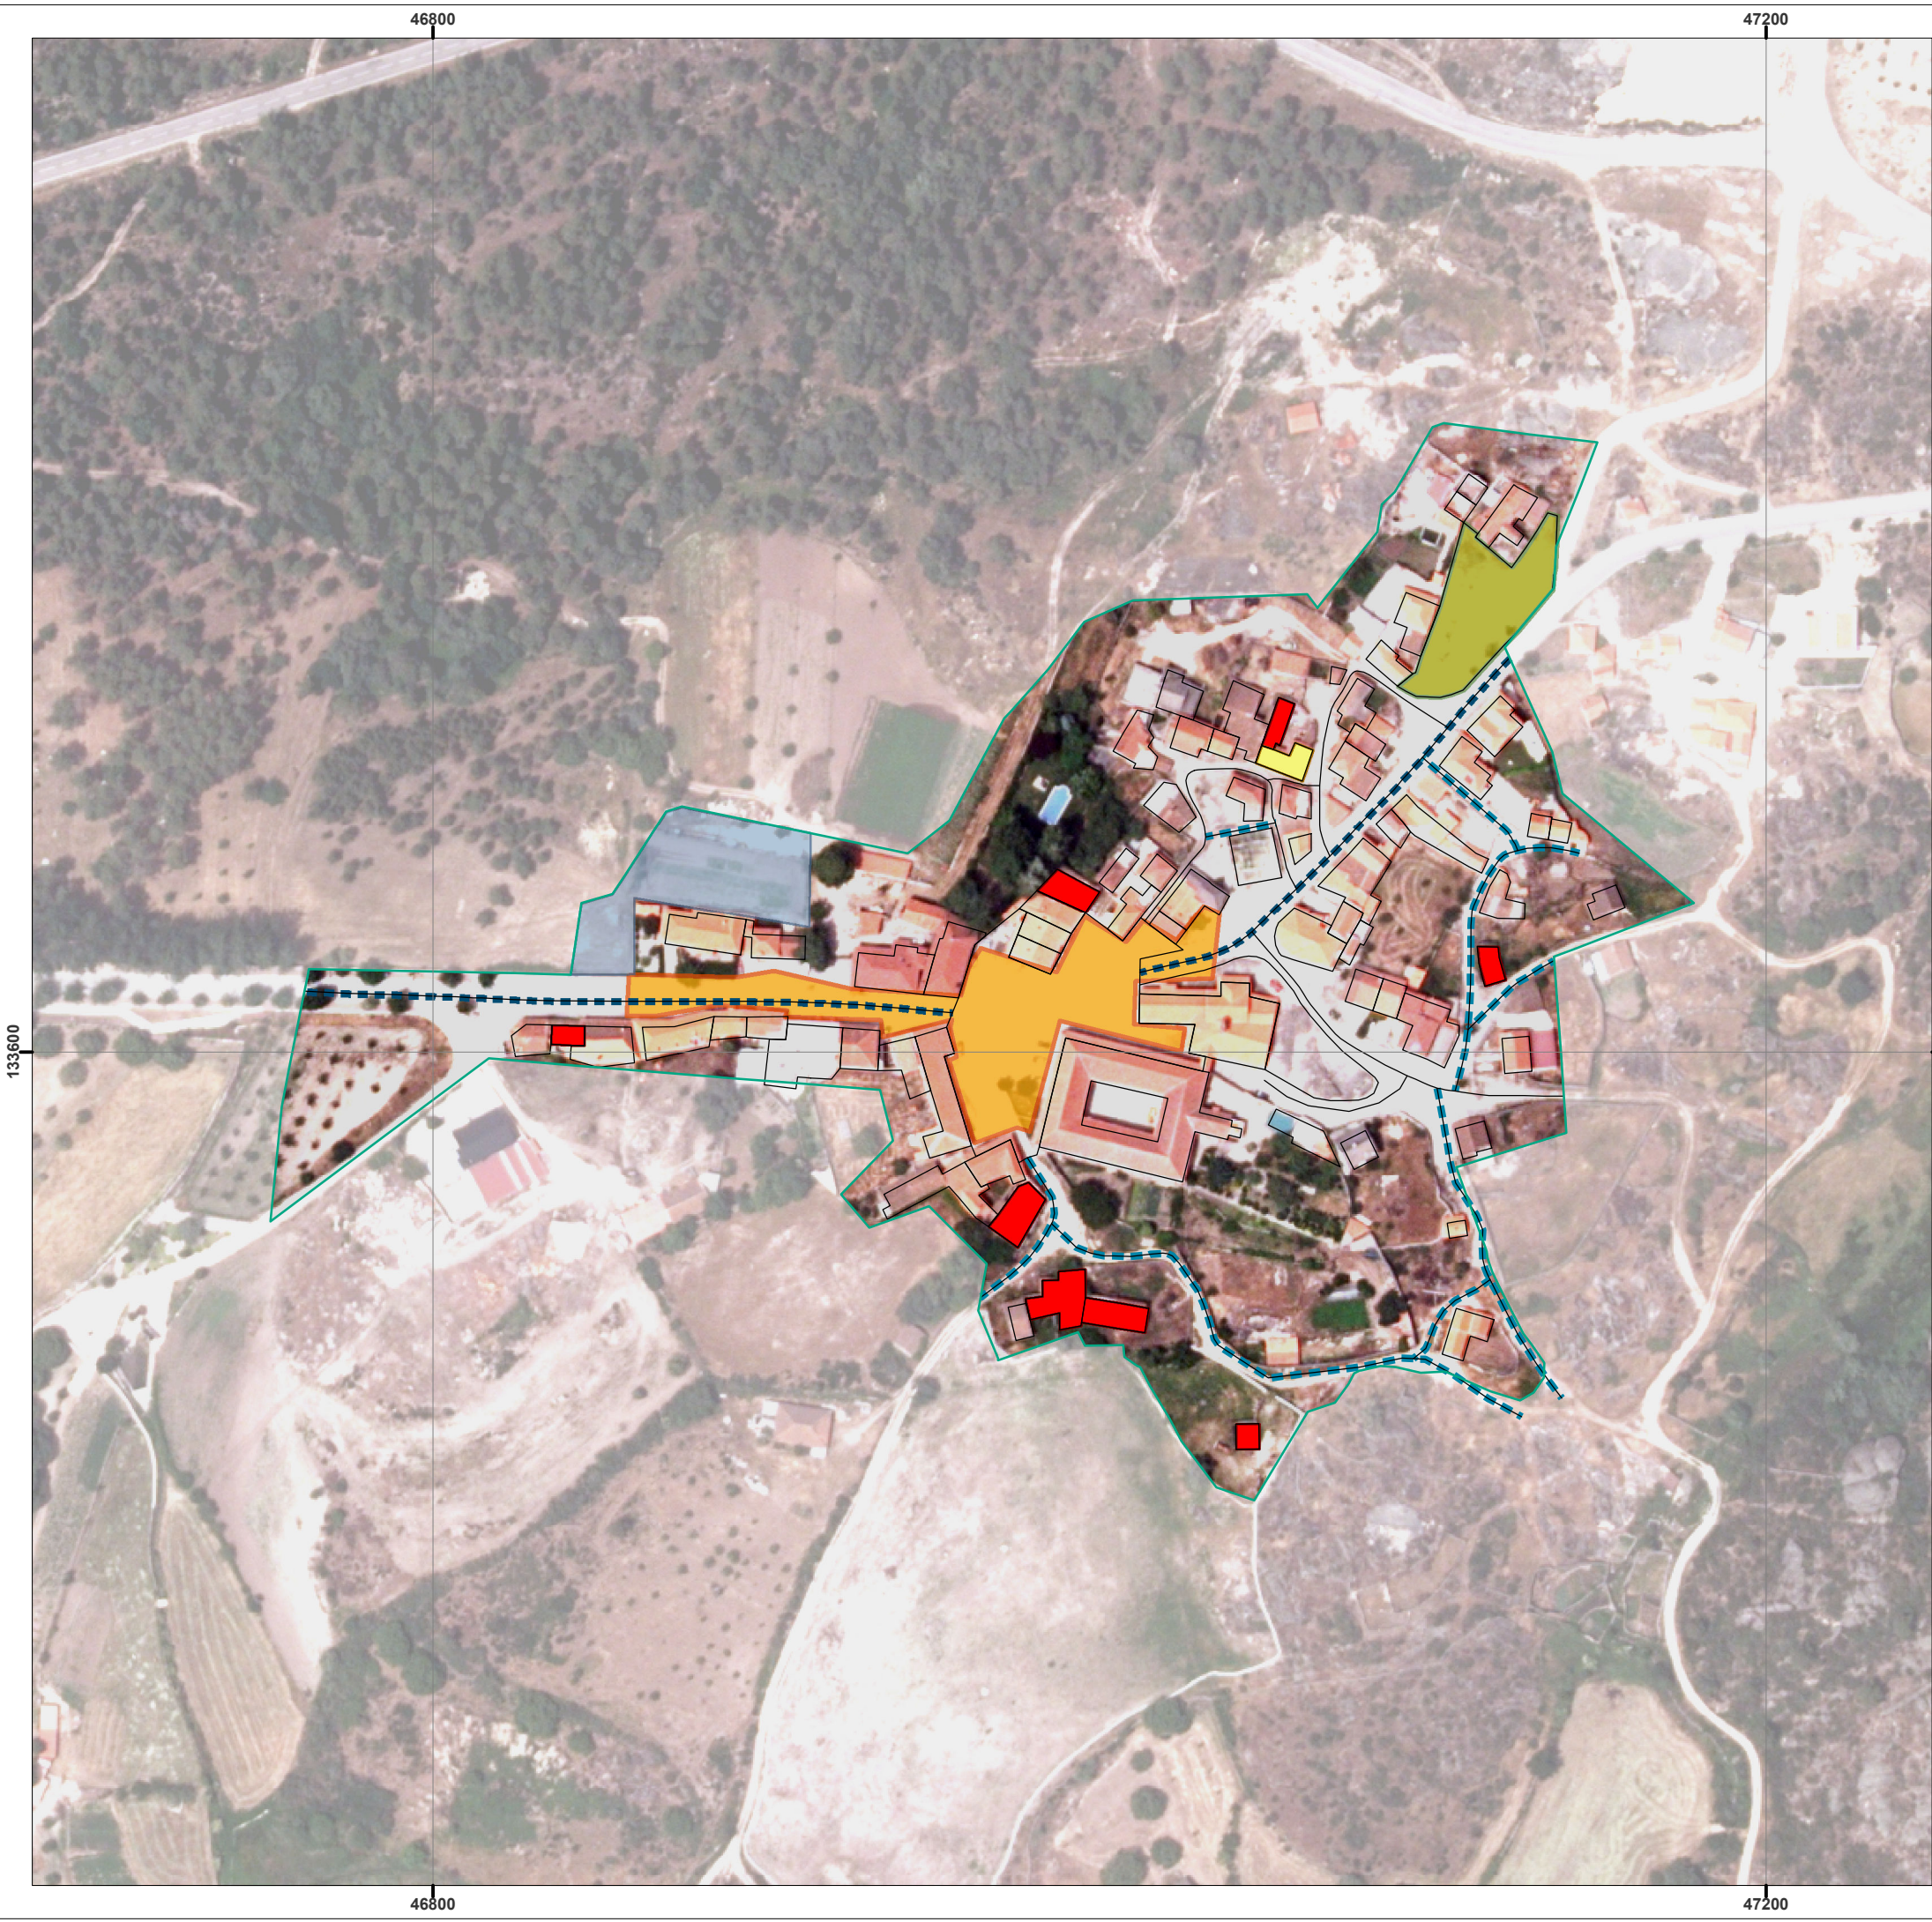

- Legenda:
- Limite da ARU da Lapa
- Ações propostas:
- Espaço público
- 01 | Requalificação do Centro Histórico da Lapa
 - 02 | Valorização do Largo do Fontenário
 - 03 | Revitalização generalizada do espaço público
 - 04 | Construção de um parque de estacionamento e do arruamento de acesso
 - 07 | Valorização do Percurso Turístico "A Caminho da Senhora da Lapa"
- Edificado
- 06 | Reabilitação de um edifício na Rua do Forno
 - 08 | Reabilitação do edificado de propriedade privada