


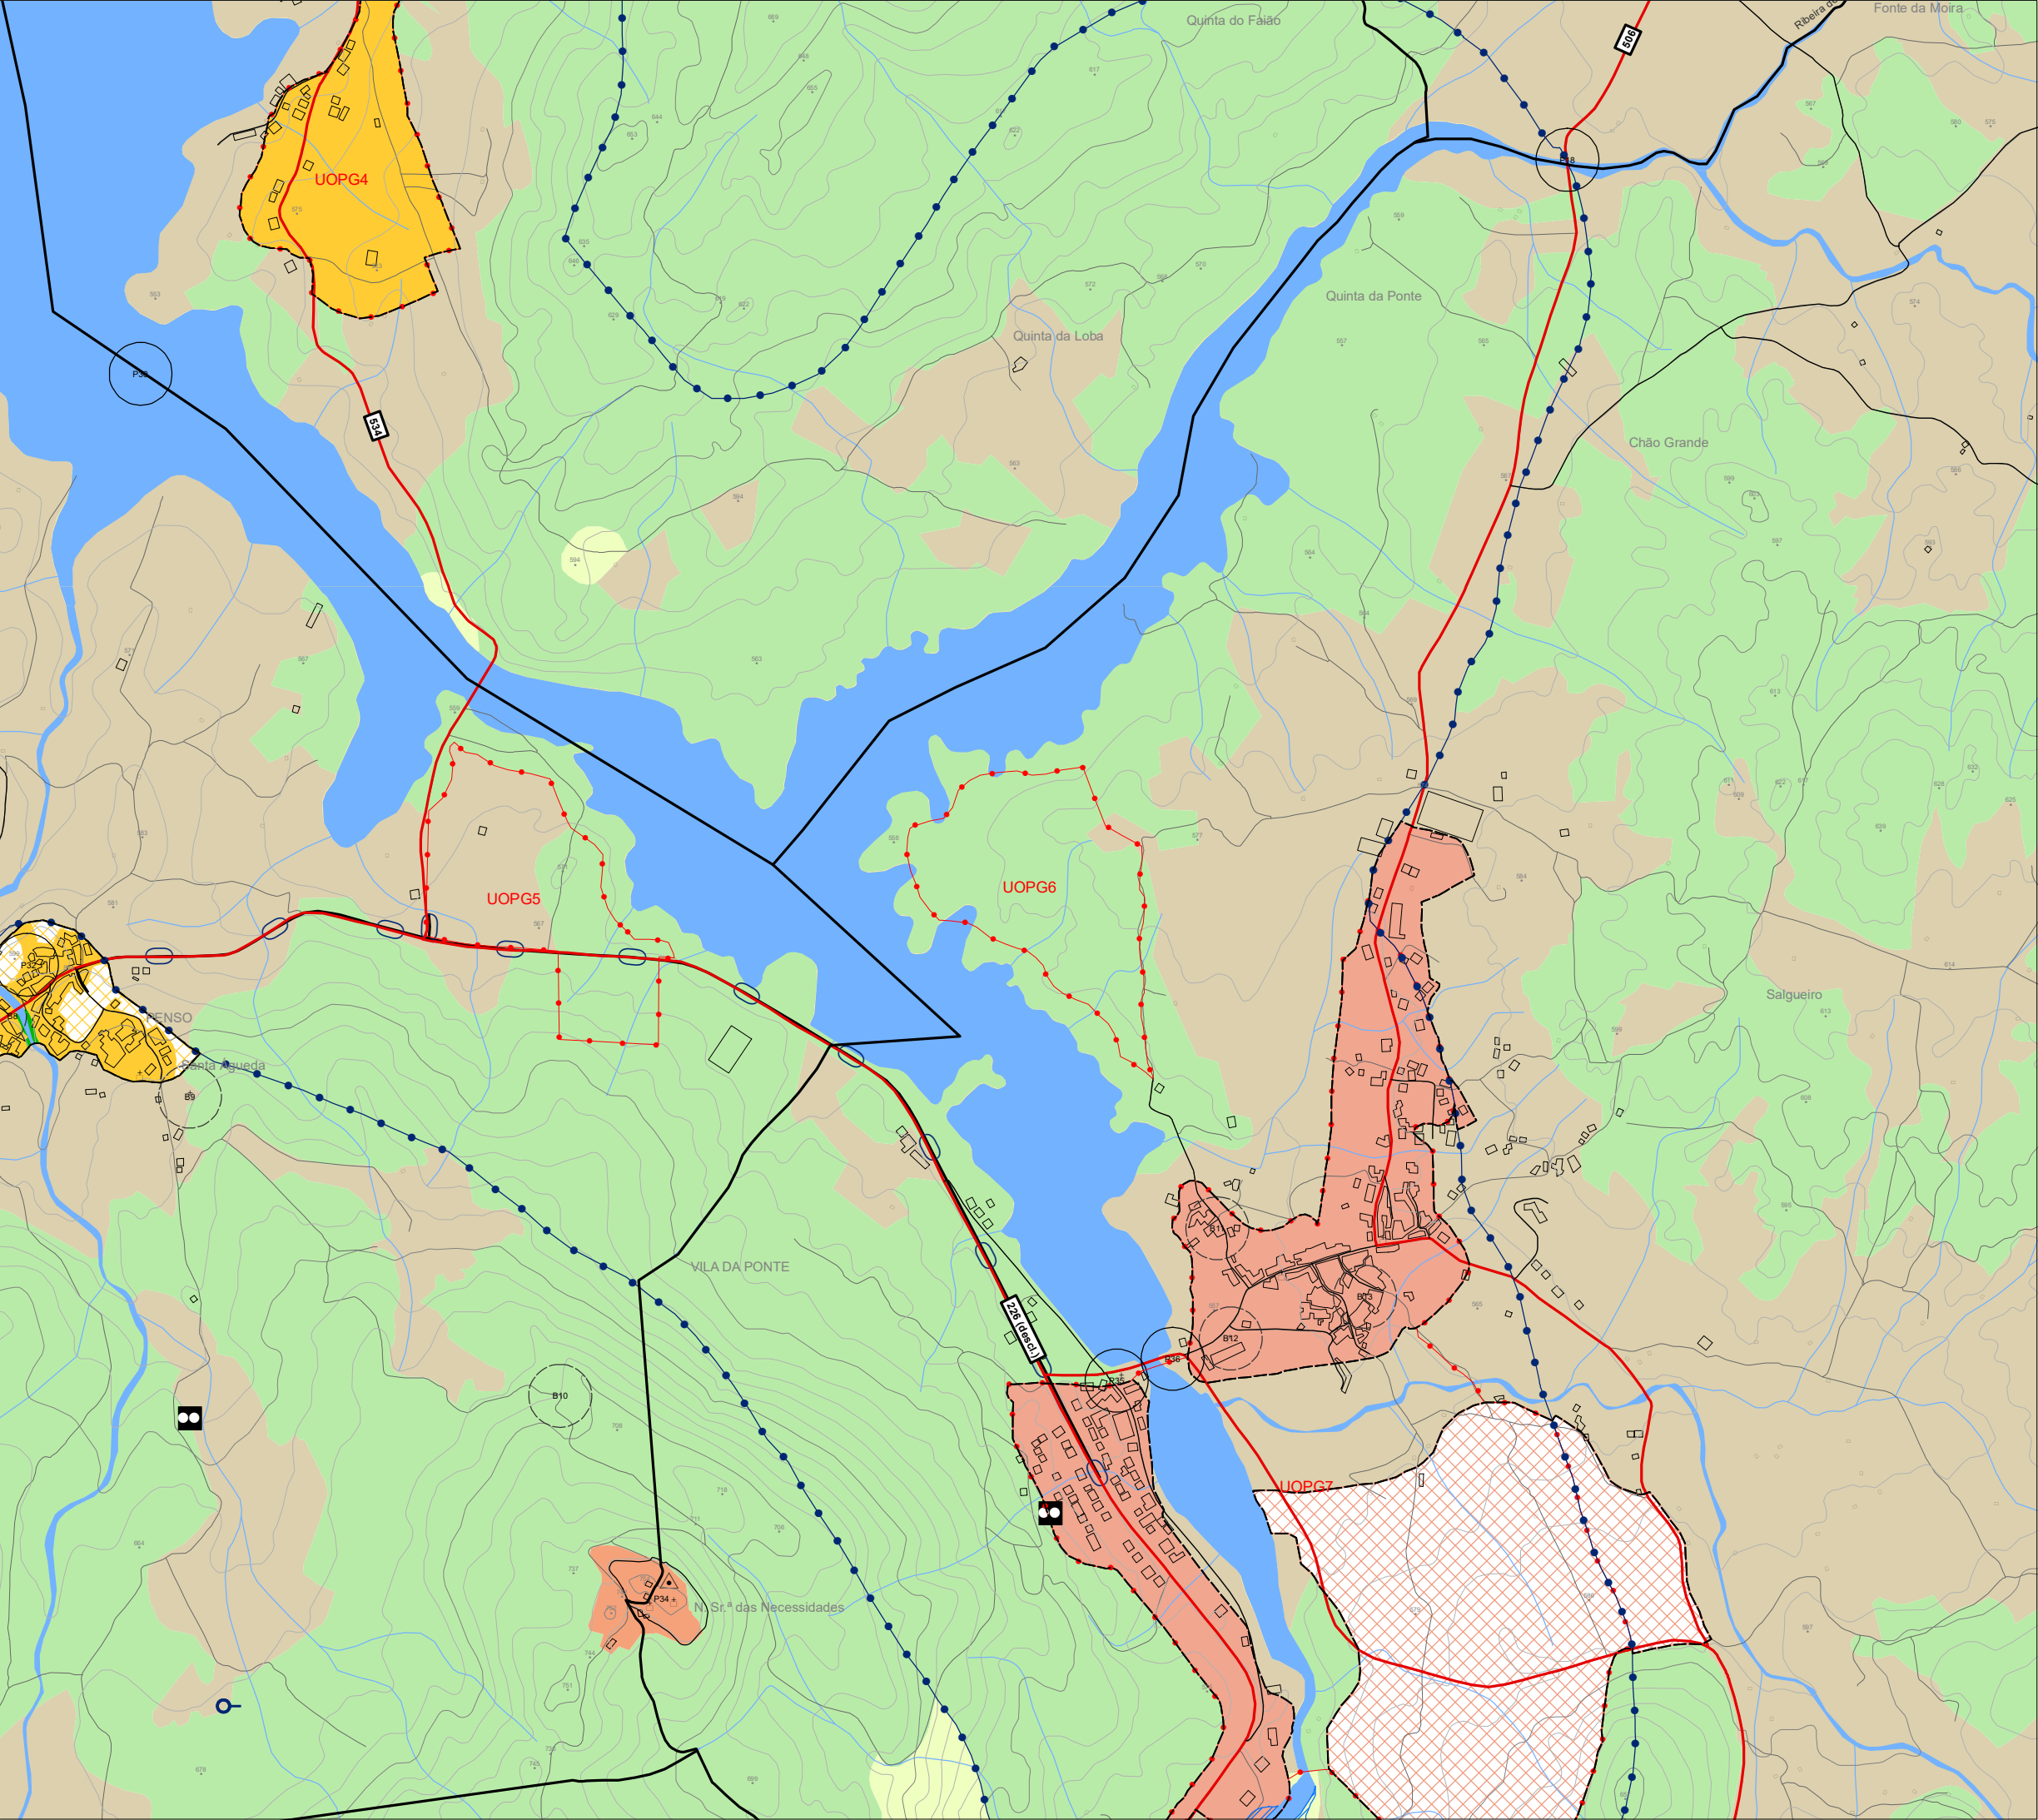

Legenda

—+— LIMITE DE CONCELHO CAOP2010

— LIMITE DE FREGUESIA

— LIMITE DO PLANO DE ORDENAMENTO DA ALBUFEIRA DO VILAR

— LIMITE DOS PLANOS MUNICIPAIS EM VIGOR

1 Plano de Pormenor da Área Urbana Degradada de Sernancelhe

2 Plano de Pormenor da Área Urbana Degradada da Senhora da Lapa

3 Plano de Urbanização do Picoto

— LIMITE DO PERÍMETRO URBANO

— UNIDADES OPERATIVAS DE PLANEAMENTO E GESTÃO

— ZONAS INUNDÁVEIS

SOLO URBANO

SOLO URBANIZADO

— ESPAÇOS CENTRAIS

— ESPAÇOS RESIDENCIAIS DE NÍVEL I

— ESPAÇOS RESIDENCIAIS DE NÍVEL II

— ESPAÇOS DE USO ESPECIAL

— ESPAÇOS DE ATIVIDADES ECONÓMICAS

SOLO URBANIZÁVEL

— ESPAÇOS RESIDENCIAIS DE EXPANSÃO DE NÍVEL I

— ESPAÇOS RESIDENCIAIS DE EXPANSÃO DE NÍVEL II

ESPAÇOS VERDES

— ESPAÇOS VERDES DE PROTEÇÃO E SALVAGUARDA

— ESPAÇOS VERDES DE ENQUADRAMENTO

— ESPAÇOS VERDES E DE UTILIZAÇÃO COLETIVA

SOLO RURAL

— ESPAÇOS NATURAIS

— ESPAÇOS CULTURAIS

— ESPAÇOS DE RECURSOS GEOLÓGICOS

— ESPAÇOS DESTINADOS A EQUIPAMENTOS

— AGLOMERADOS RURAIS

— ÁREAS DE EDIFICAÇÃO DISPERSA

ESPAÇOS AGRÍCOLAS OU FLORESTAIS

— ESPAÇOS AGRÍCOLAS

— ESPAÇOS FLORESTAIS DE PRODUÇÃO

— ESPAÇOS FLORESTAIS DE CONSERVAÇÃO

RECURSOS GEOLÓGICOS

— ÁREAS DE EXPLORAÇÃO CONSOLIDADA

— ÁREAS DE SALVAGUARDA DE EXPLORAÇÃO

— ÁREAS DE EXPLORAÇÃO COMPLEMENTAR

— ÁREAS POTENCIAIS

PATRIMÓNIO CULTURAL

— SÍTIOS ARQUEOLÓGICOS

— BENS IMÓVEIS NÃO CLASSIFICADOS

REDE VIÁRIA

REDE RODOVIÁRIA NACIONAL

— REDE NACIONAL COMPLEMENTAR

REDE MUNICIPAL FUNDAMENTAL

— REDE MUNICIPAL PRINCIPAL

— REDE MUNICIPAL SECUNDÁRIA

REDE VIÁRIA URBANA

— REDE URBANA

ABASTECIMENTO DE ÁGUA

— CAPTAÇÕES DE ÁGUA SUBTERRÂNEA PARA ABASTECIMENTO PÚBLICO

— RESERVATÓRIO

— ADUTORA

SANEAMENTO

— ETAR

— ETAR'S

CÂMARA MUNICIPAL DE SERNANCELHE

Revisão do Plano Diretor Municipal de Sernancelhe

Extrato da Planta de Ordenamento Classificação e Qualificação do Solo	Escala: 1: 10 000
--	-------------------